


Hyresförslag

Hyresgäst 2 (70m²) ■

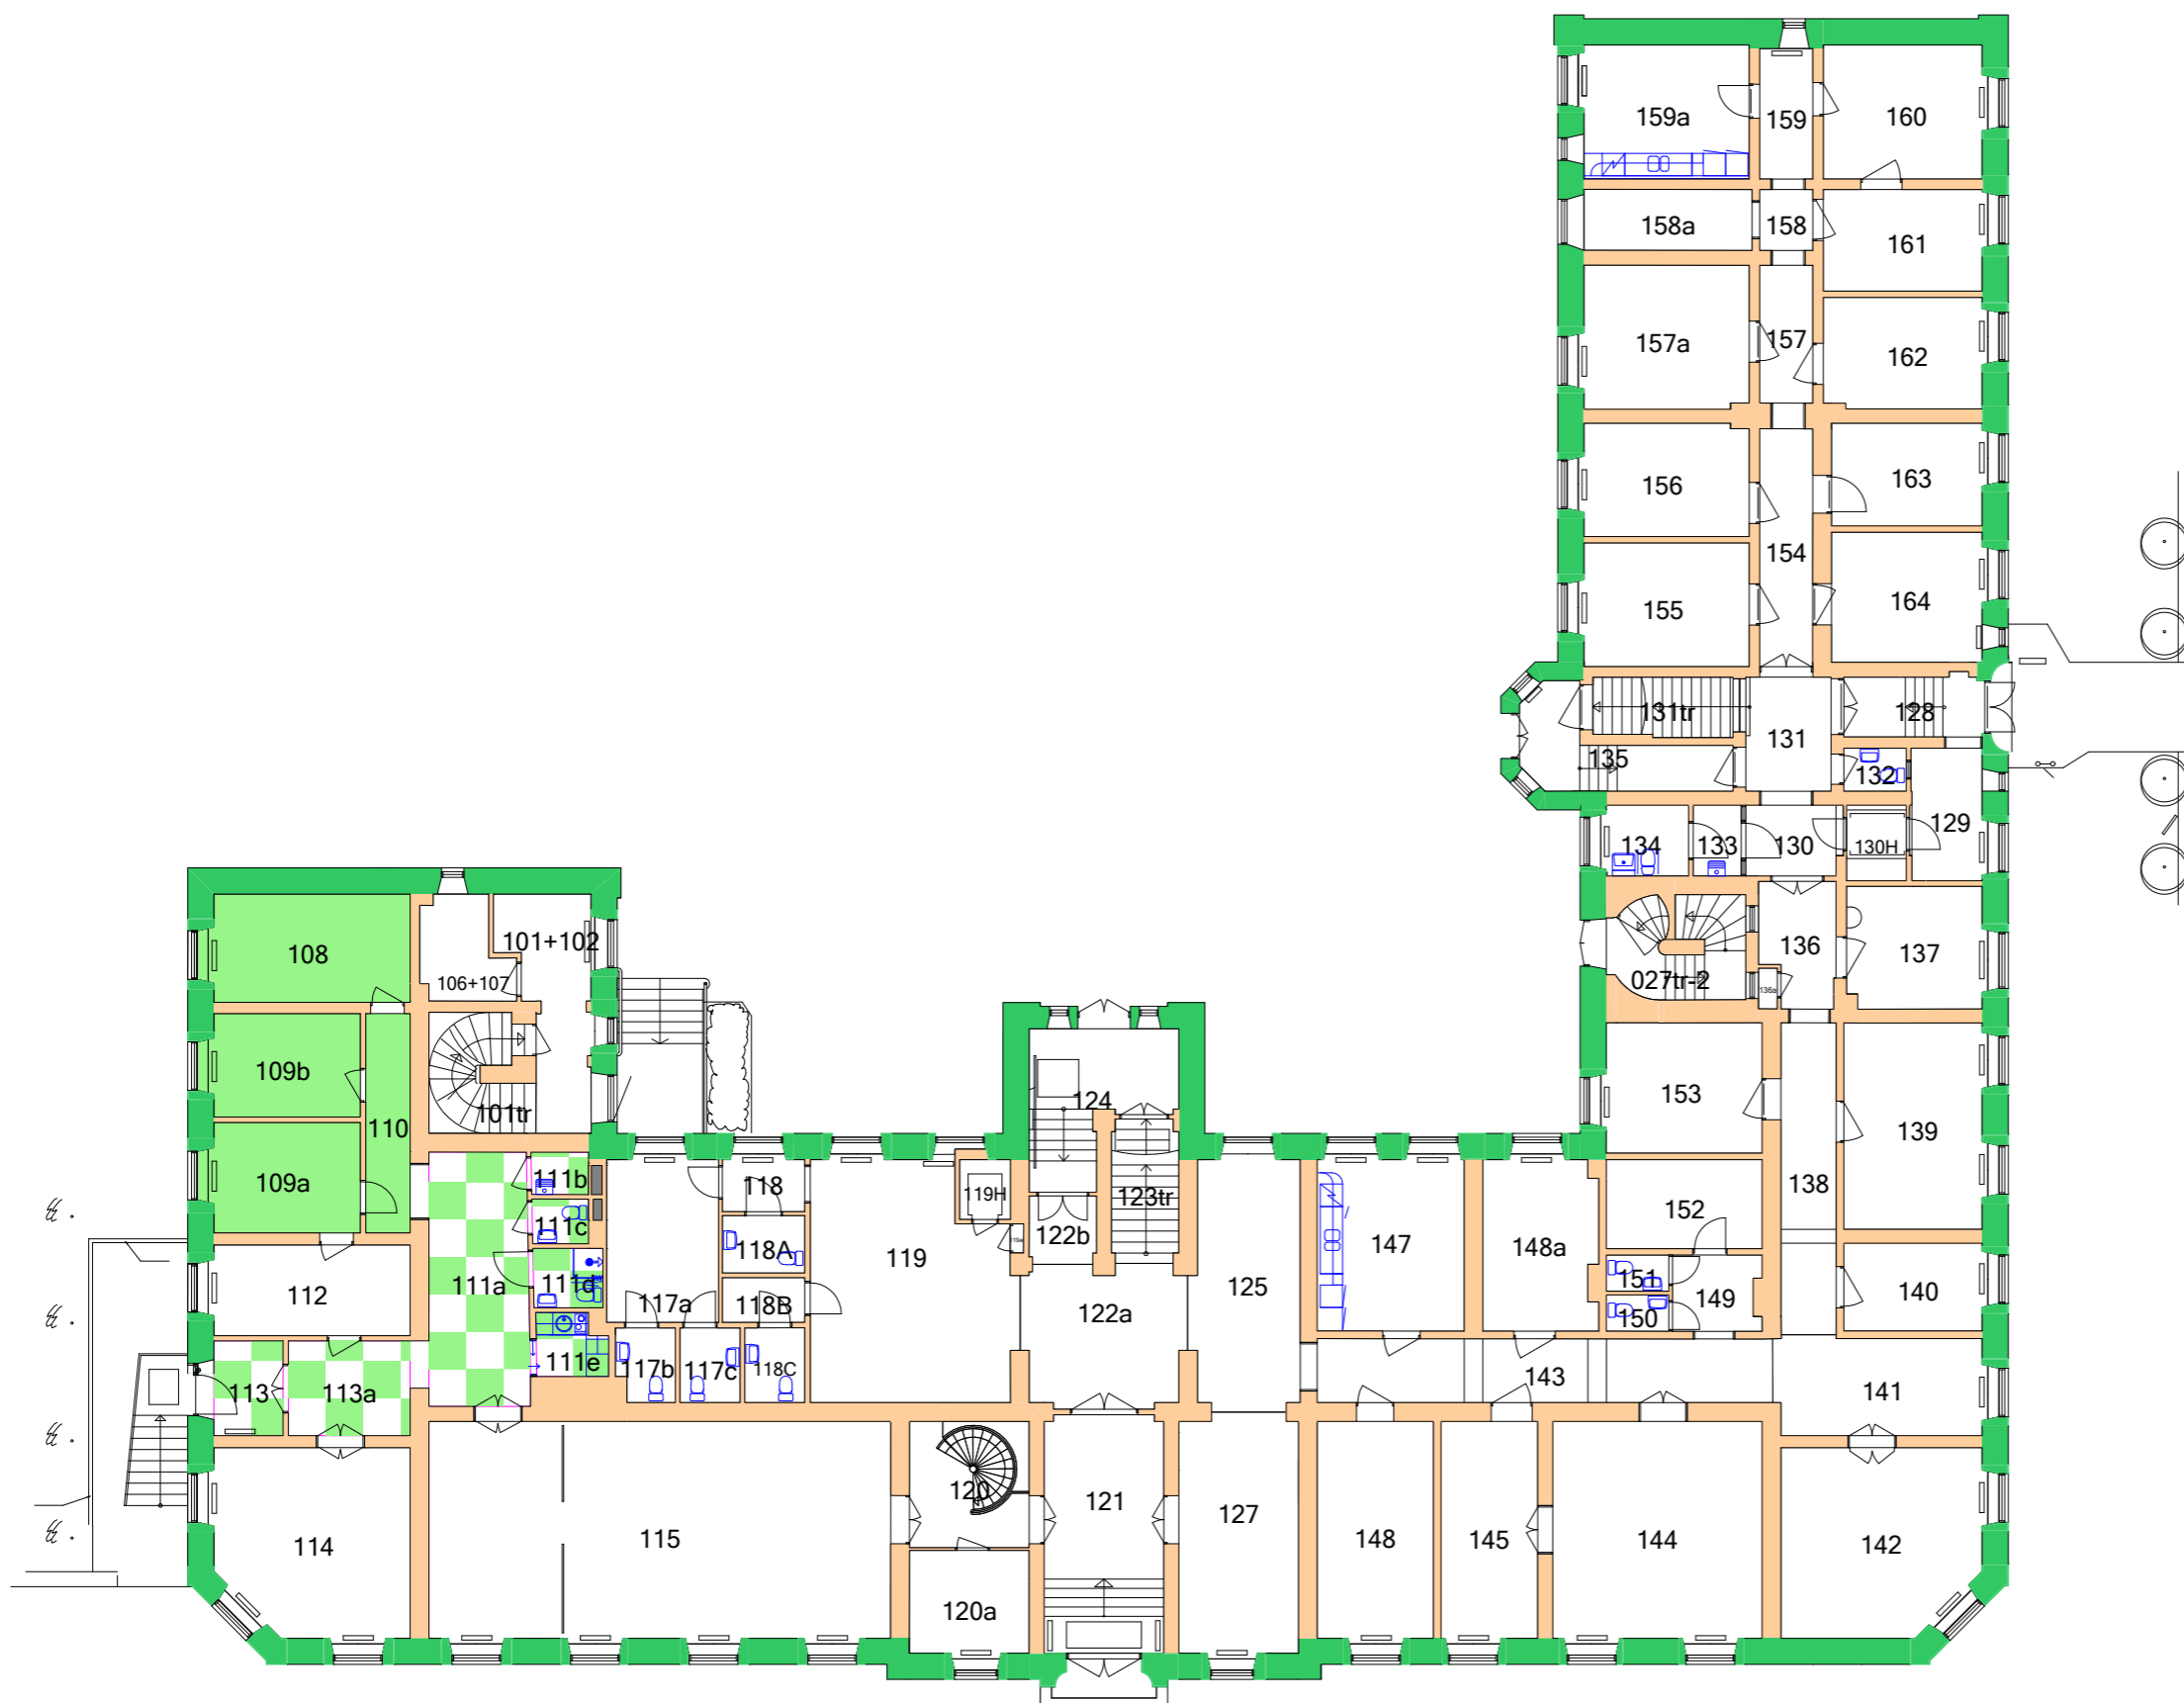

Space Manager Pythagoras AB

FÖRVALTNINGSHAND



STATENS
FASTIGHETSVERK
Prospekt-Ledig kontorslokal
RESIDENSET, JÖNKÖPING
F001001
Huvudbyggnad
Plar02 Del:1/1

Skala: Datum: Relationsritningsdatum:
1:200 2021-10 2004-05-07