



# Verkavägen 101, Rosersberg

AB131121-0002/ Ångsgården (321m<sup>2</sup>)

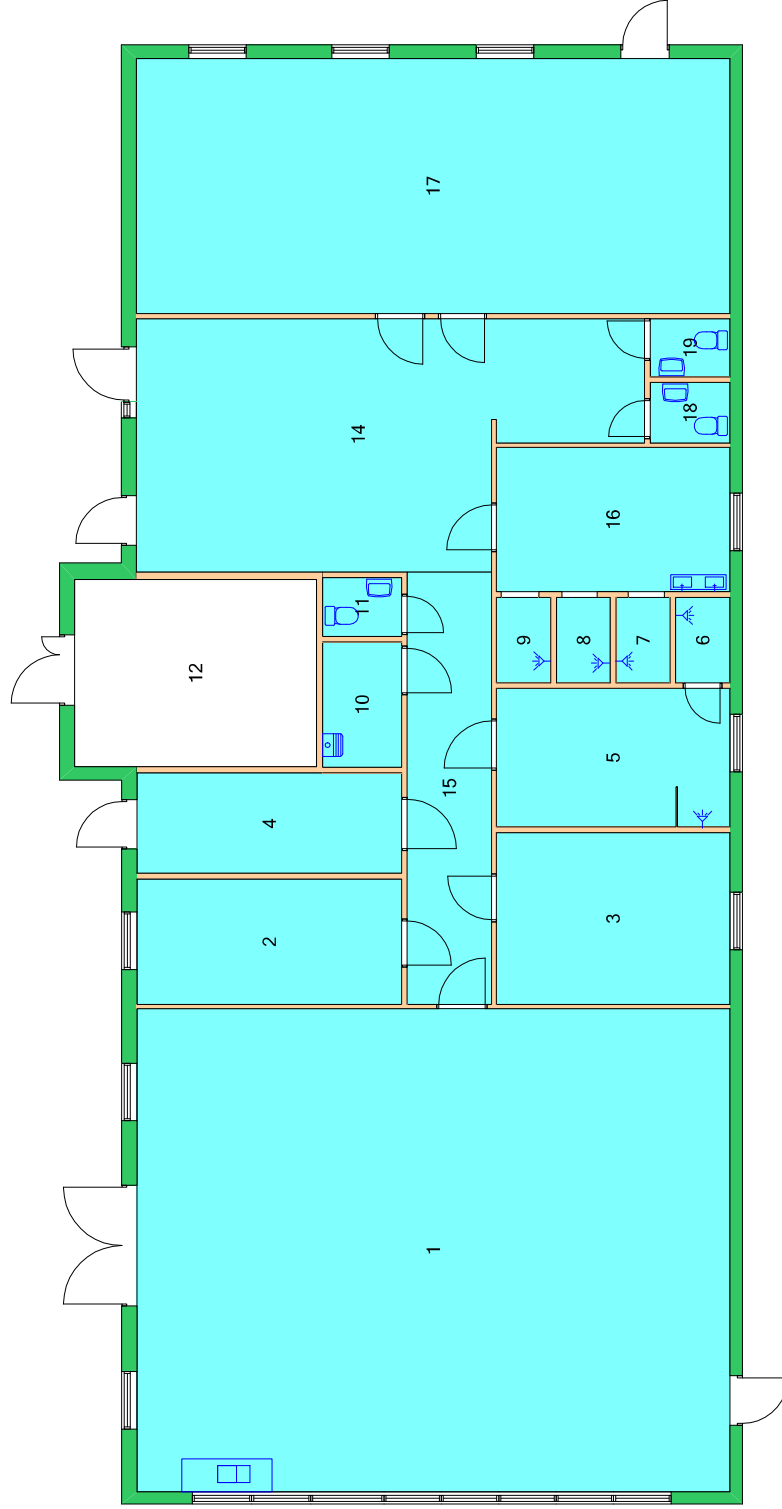

## FÖRVALTNINGSHANDLING

STATENS FASTIGHETSVERK	
Hyresgäster	
ROSERSBERG, HYRESFASTIGHETER	
AB131121	
Ångsgården	
Plan: 01	
Skala:	1:100
Datum:	2023-09-18
Referensnummer:	2007-12-07

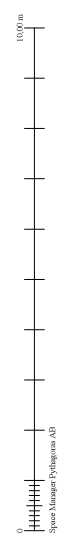

OBS !! Får ej utgöra projekteringsunderlag